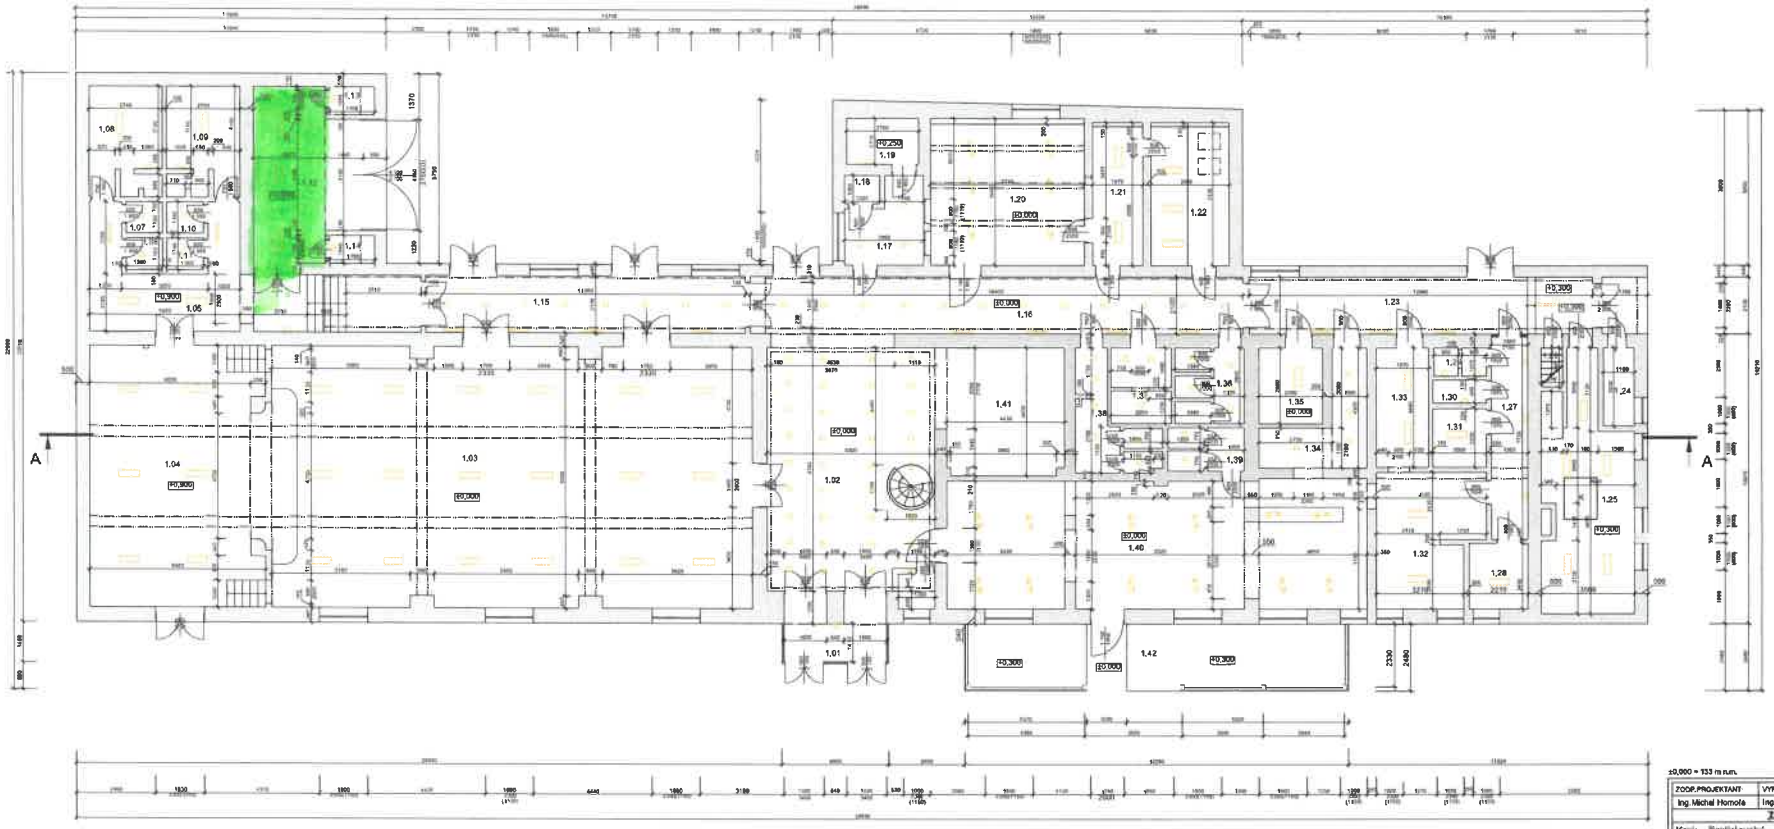

LEGENDA MIESTNOSTÍ

Biskupická 16

ČÍSLO MIEST.	NÁZOV MIESTNOSTI	Plocha podlahy (m²)	Výška miestnosti (mm)
1.01	Predsieň	8,96	3000-3600
1.02	Foyer	69,96	3430-3645
1.03	Hľadisko	188,74	3 280-4 000
1.04	Javisko	71,36	2 780-3 100
1.05	Chodba	32,35	2,880-3,100
1.06	Umývareň	1,58	3,100
1.07	WC	1,58	3,100
1.08	Šatňa	10,91	3,100
1.09	Šatňa	11,00	3,100
1.10	WC	1,58	3,100
1.11	Umývareň	1,58	3,100
1.12	Sklad	23,43	2,780-3,170
1.13	Komora	1,77	2,230-2,780
1.14	Komora	1,77	2,230-2,780
1.15	Chodba	20,16	2,880-3,030
1.16	Chodba	38,75	2,880-3,030
1.17	Sklad	9,91	3,800
1.18	Technická miestnosť	1,39	3,800
1.19	Chladiarňa	4,52	3,380
1.20	Kuchyňa	31,64	3,670-4,840
1.21	Sklad	9,97	3,670
1.22	Kancelária	18,67	2,980-3,670
1.23	Chodba	27,65	2,880-3,030
1.24	Pracovňa	3,40	3,700
1.25	Kaselňa	28,86	1 990-3 700
1.26	Schodisko	1,19	3,700
1.27	Chodba	9,81	2,830-4 090
1.28	Kancelária	5,41	4,000
1.29	WC	2,00	4,000
1.30	Sprcha	1,72	4,000
1.31	Sklad	4,40	4,000
1.32	Kuchyňa reštaurácie	18,76	3,670-4,000
1.33	Umývareň	5,83	4,000
1.34	Sklad	8,95	4,000
1.35	Technická miestnosť	5,84	4,000
1.36	Dámska WC	5,89	2,800
1.37	WC pre invalidov	5,16	2,800
1.38	Pánska WC	8,71	2,800
1.39	WC	4,99	2,800
1.40	Reštaurácia	74,80	3,200-3600
1.41	Šatňa	21,12	4,000
1.42	Terasa	32,36	2 900-3 600
Celková plocha objektu		615,79	

LEGENDA

- Stropná svietidlo
- Nástenné svietidlo
- Závesné svietidlo
- Žiarivkové svietidlo
- Vykurovacie teleso - radiátor

LEGENDA MATERIÁLOV

- EXISTUJÚCE MURIVO
- PODKLADOVÝ BETÓN C12/15
- FÓLIOVÁ HYDROIZOLÁCIA SPODNEJ STAVBY, hr. 2,5 mm
- ZÁKLADOVÁ DOSKA A ZÁKLADOVÉ KONŠTRUKCIE
- PODKLADOVÝ BETÓN C12/15
- ZHUTNENÁ NASYPANÁ ZEMINA
- PÔVODNÁ ZEMINA

±0,000 = 133 m n.m.

ZODP.PROJEKTANT:	VYPRACOVAL:	KRESLIL:	KONTROLOVAL:	
Ing. Michal Homoľa	Ing. Michal Homoľa	Ing.Michal Homoľa	Ing.Michal Homoľa	

Kraj: Bratislavský Obec: Podunajské Biskupice

Formát: 840x420

Investor: Mestská časť Bratislava - Podunajská Biskupice Trojičné námestie 11 821 06 Bratislava

Dátum: 11/2023

Stupeň: A

Názov stavby: Dom kultúry Vetvár

k.ú. Podunajské Biskupice, parc. č.: 583/5, 583/6, 583/7, 583/8

Z.Č.

Arch.číslo:

Názov výkresu: Pôdorys 1.NP

Stav. Objekt: SO-01

Mierka: 1:100

Poradie: 03