


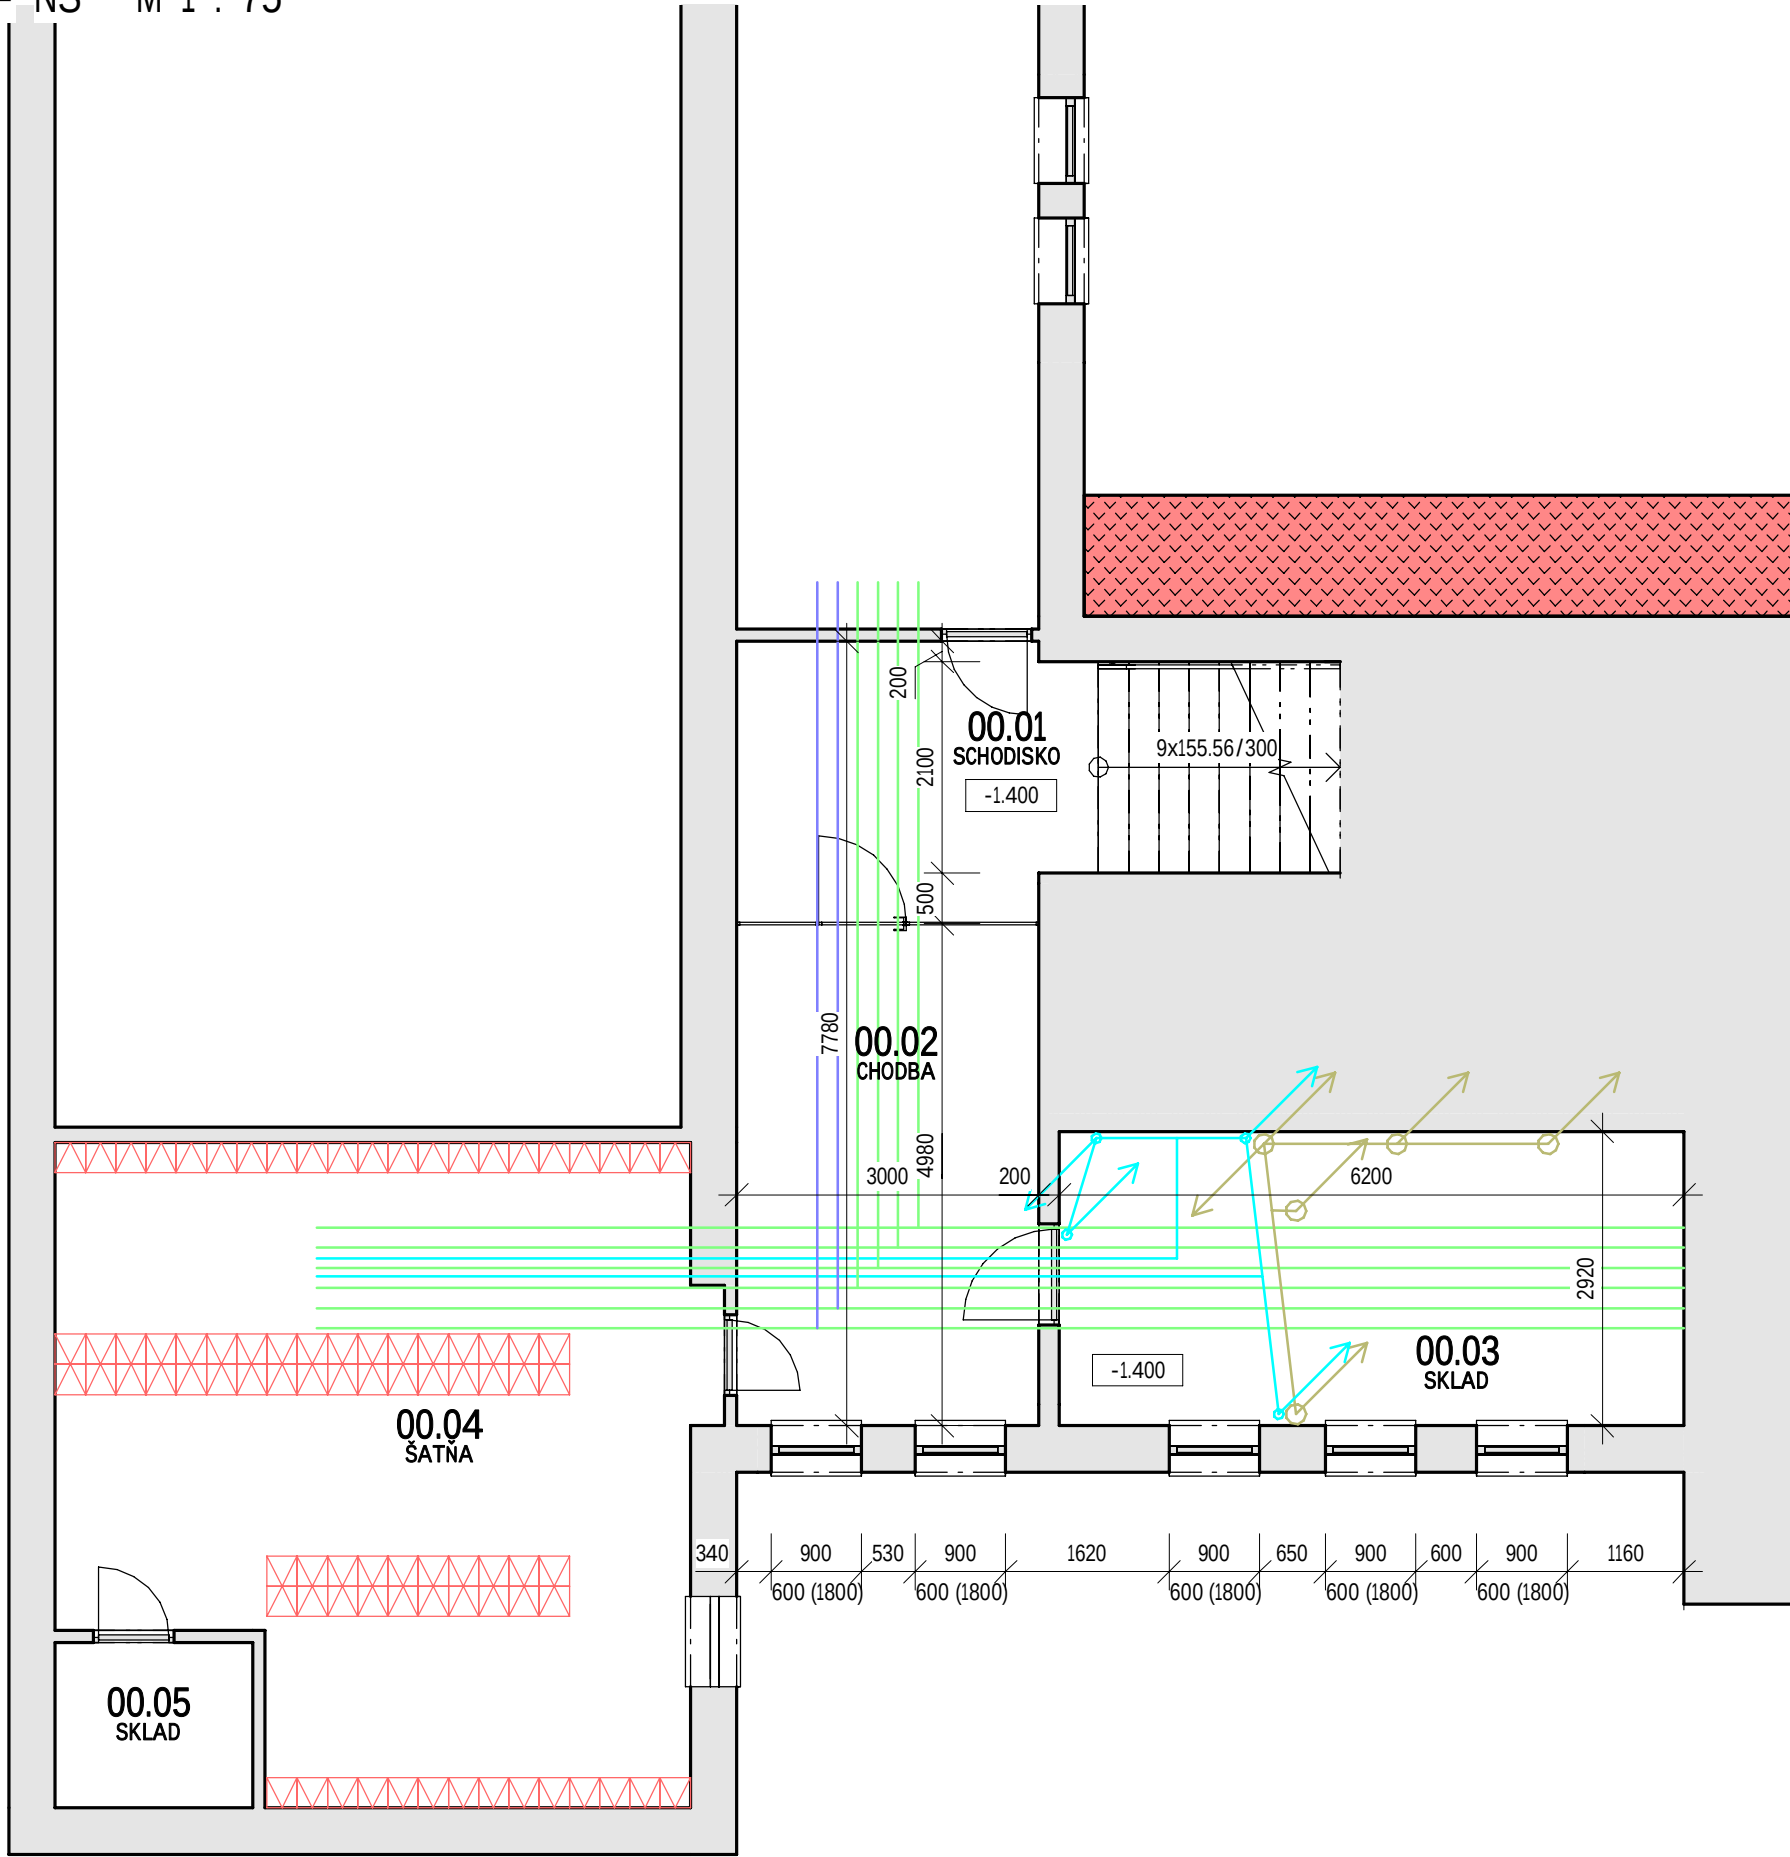

VÝPIS MIESTNOSTÍ 1.PP - NS					
Č.M.	NÁZOV MIESTNOSTI	PLOCHA m²	POVRCHOVÁ ÚPRAVA		
			STENY	STROP	PODLAHA
00.01	SCHODISKO	14.7 m²	PÔVODNÁ VPC OMIETKA	PÔVODNÁ VPC OMIETKA	PÔVODNÉ TERACO
00.02	CHODBA	14.9 m²	PÔVODNÁ VPC OMIETKA	PÔVODNÁ VPC OMIETKA	PÔVODNÉ TERACO
00.03	SKLAD	18.1 m²	PÔVODNÁ VPC OMIETKA	PÔVODNÁ VPC OMIETKA	PÔVODNÉ TERACO
00.04	ŠATŇA	38.4 m²	PÔVODNÁ VPC OMIETKA	PÔVODNÁ VPC OMIETKA	PÔVODNÉ LINOLEUM
00.05	SKLAD	3.2 m²	PÔVODNÁ VPC OMIETKA	PÔVODNÁ VPC OMIETKA	PÔVODNÉ TERACO
CELKOVÁ PLOCHA		89.4 m²			

LEGENDA

- NAZNAČENIE ROZVODOV VYKUROVANIA - POD STROPOM
- NAZNAČENIE ROZVODOV TEPLEJ VODY - POD STROPOM
- NAZNAČENIE ROZVODOV VODY - POD STROPOM
- NAZNAČENIE ROZVODOV KANALIZÁCIE - POD STROPOM

SADA ČÍSLO

AUTORIZAČNÁ PEČIATKA

Táto dokumentácia je duševným majetkom autorov a jej použitie podlieha autorskému zákonu

VYPRACOVAL	Ing. Matúš Krajčík, Ing. Juraj Mazánek, Ing. Michal Medvid'	YUMAPRO e-mail: mazanek@yumapro.sk tel.: +421 944 243 005 web.: www.yumapro.sk	
ZODPOVEDNÝ PROJEKTANT	Ing. Michal Žiška		
STAVEBNÍK	SKYRO n.o., Palackého 44/14, 811 02 Bratislava		
MIESTO STAVBY	Biskupická 21, Bratislava, p.č. 1352/1	STUPEŇ	Dokumentácia pre ohlásenie stavebných úprav
STAVBA REKONŠTRUKCIA INTERIÉRU ZÁKLADNEJ ŠKOLY		PROFESIA	Architektonicko-stavebné konštrukcie
		FORMÁT	3 x A4
OBJEKT S0.01. ZÁKLADNÁ ŠKOLA		DÁTUM	05.2024
		MIERKA	1:75
VÝKRES PÔDORYS 1.PP - NAVRHOVANÝ STAV/DOSTAVOVACIE PRÁCE		č. ZÁK.	2411
		SK Č.VÝKR. 06	